


		DEPARTEMENT DE L'OISE (60)	
Approbation		COMMUNE DE THOUROTTE 60636	
09/12/2019	APPRO	SIÈGE SOCIAL: 99, rue de Vaugirard - 75006 Paris - Tél. 01.42.22.61.22 - Fax 09.72.13.45.66 - conseilcoeurdefrance@verdi-ingenierie.fr SAS au capital de 37 000 € - SIRET 784 274 698 00017 RCS PARIS - APE 7112B - TVA Intracommunautaire FR 60 784 274 698 AGENCE OISE: 21 du Haut Villé, rue Jean-Baptiste Godin - 60000 Beauvais - Tél. 03.44.48.26.50 - Fax 09 72 13 45 65 - www.verdi-conseil.fr	
Date	Modifications		
25/10/2019	Version 1		
29/11/2019	Version 2		
XX/XX/XXXX			

Plan des Servitudes d'Utilité Publique (SUP)

Pièce n°	<h1>P.L.U</h1> <p>Plan Local d'Urbanisme</p>
4.1	
Echelle	
1:9 000	
Orientation	

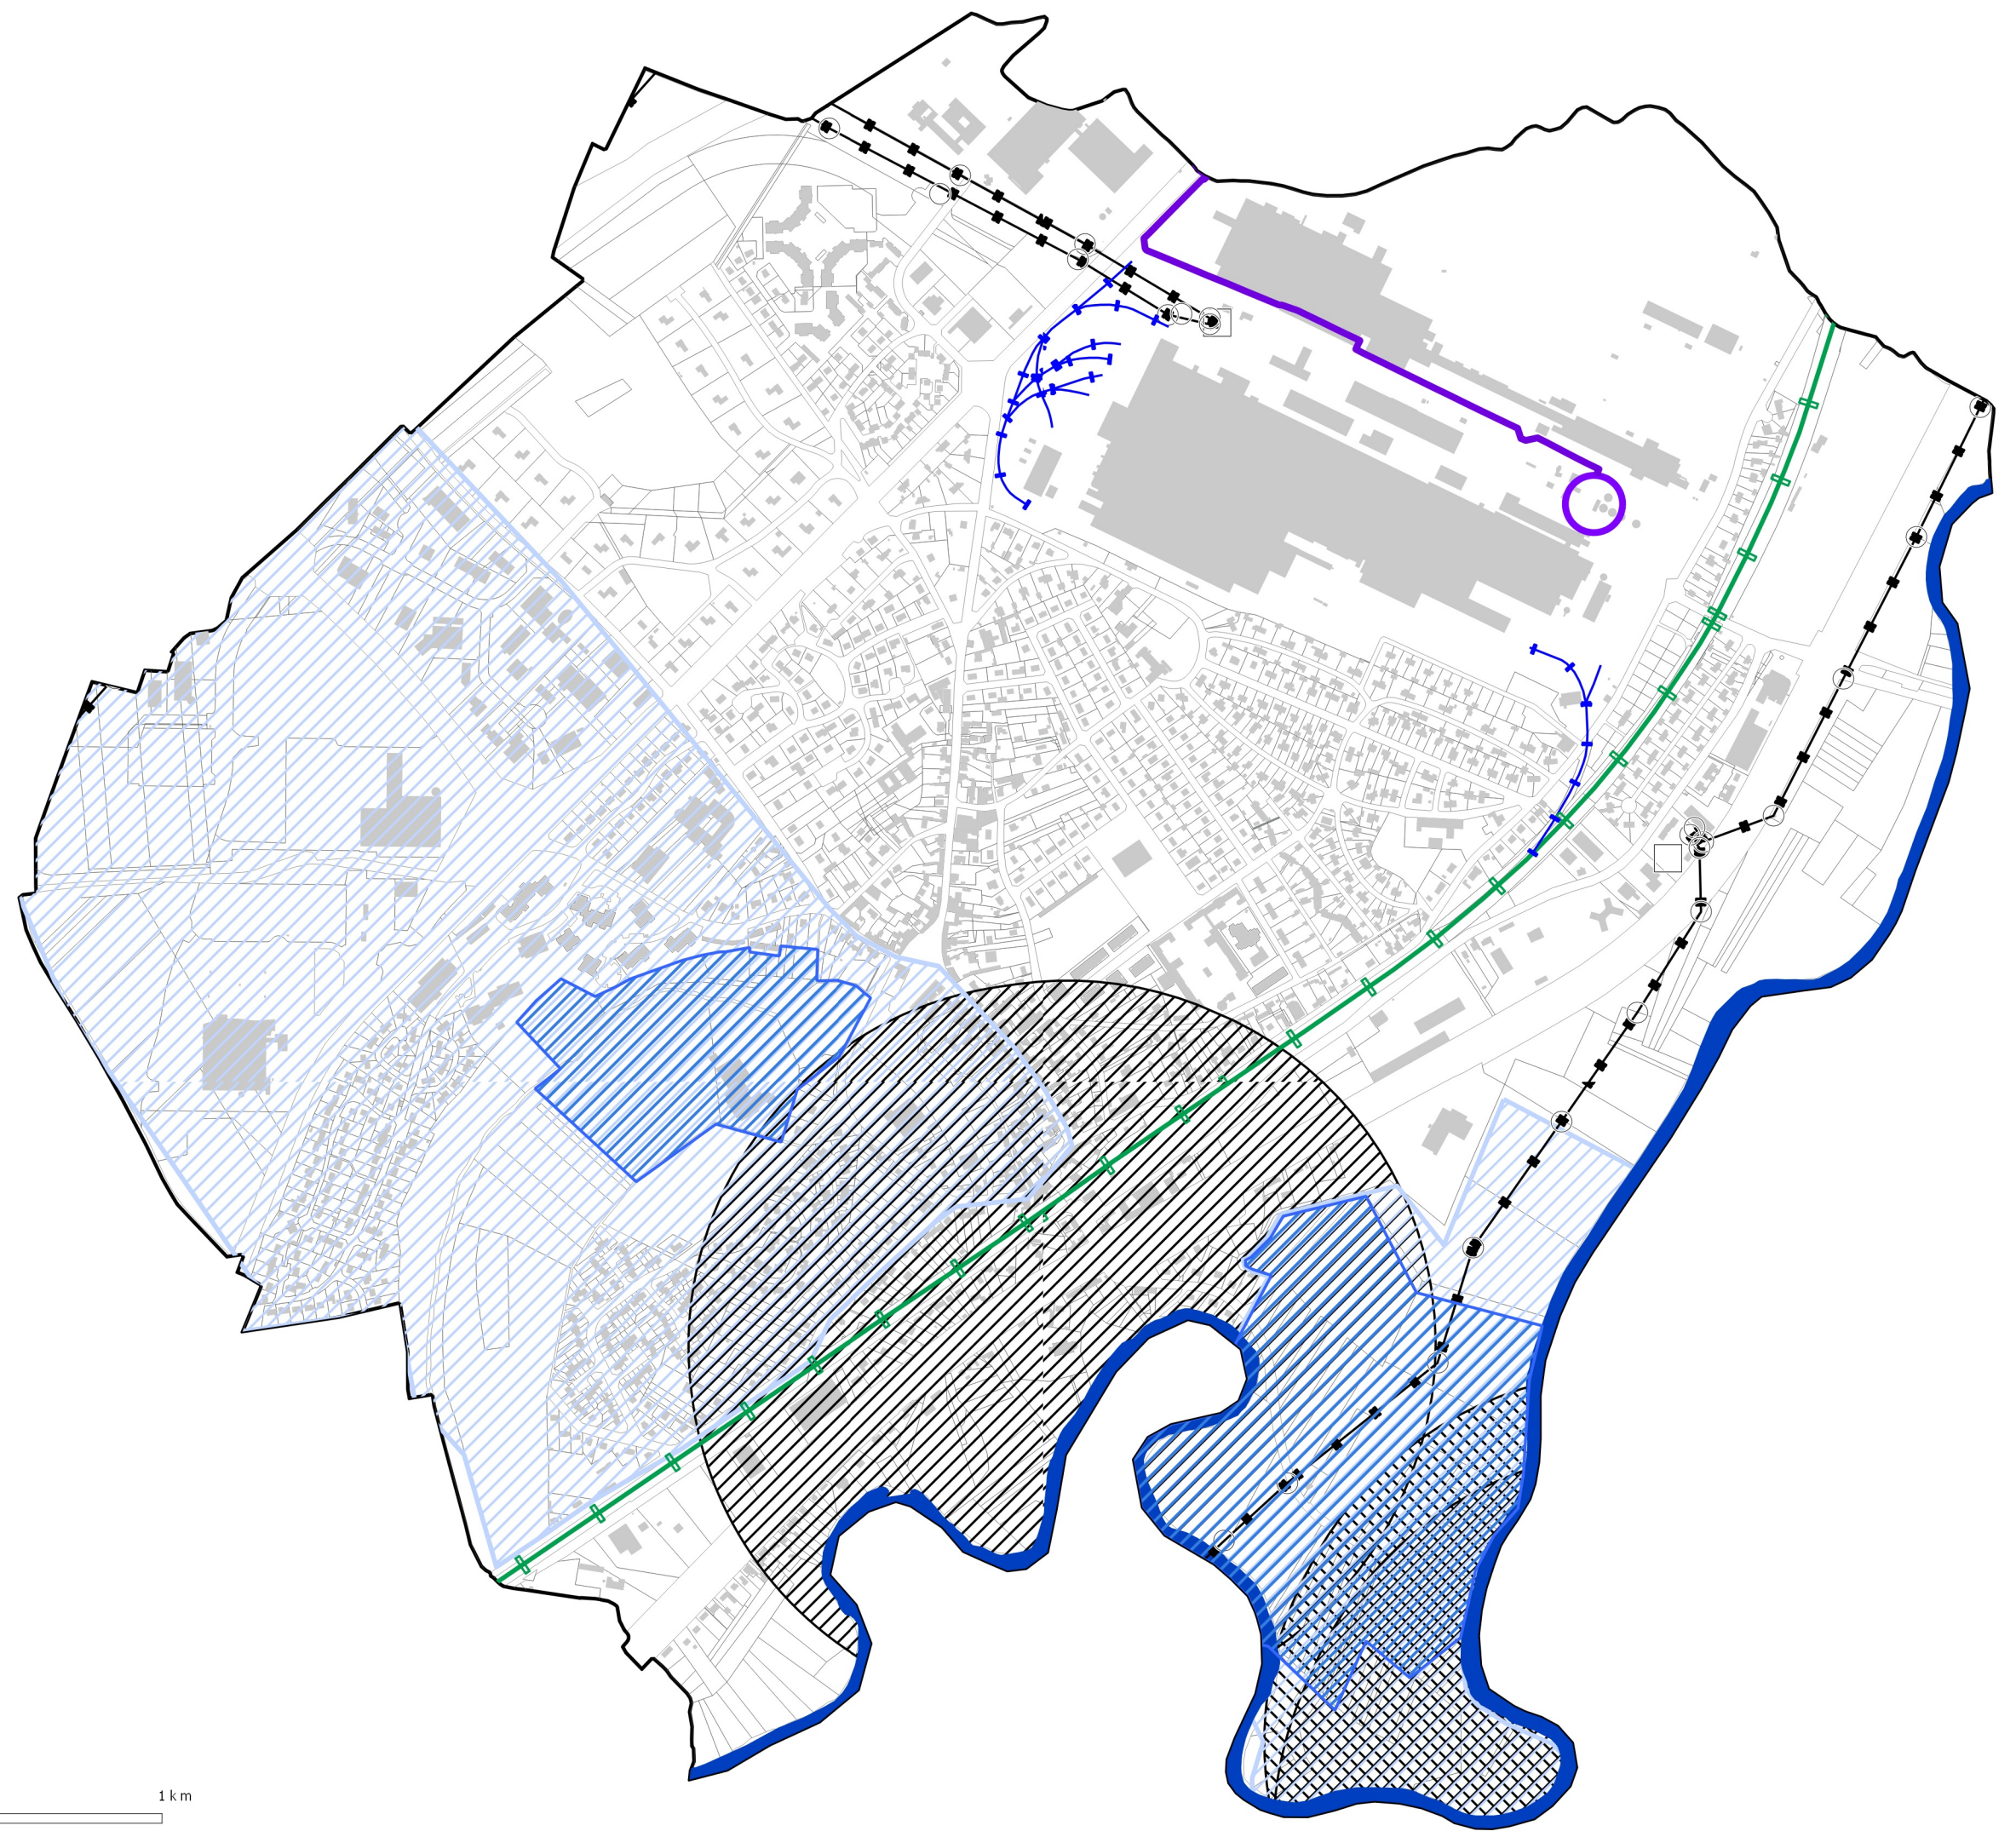

- Légende**
- Habillage**
- Limite communale
 - Parcelle cadastrale
 - Bâti
 - Réseau hydrographique
 - Pont
- SUP**
- (AS1) Périmètre de protection Rapproché captage AE
 - (AS1) Périmètre de protection Éloigné captage AEI
 - (EL.3) Servitude de Halage et de marcepier
 - (AC1) Périmètres de protection des Monuments Historique
 - classés
 - inscrits
 - (T1) Voies ferrées
 - LGV
 - Ligne principale
 - autre
 - autre
 - (I4) Pylones électriques
 - (I4) Lignes électriques
 - (I4) Postes de transformation

